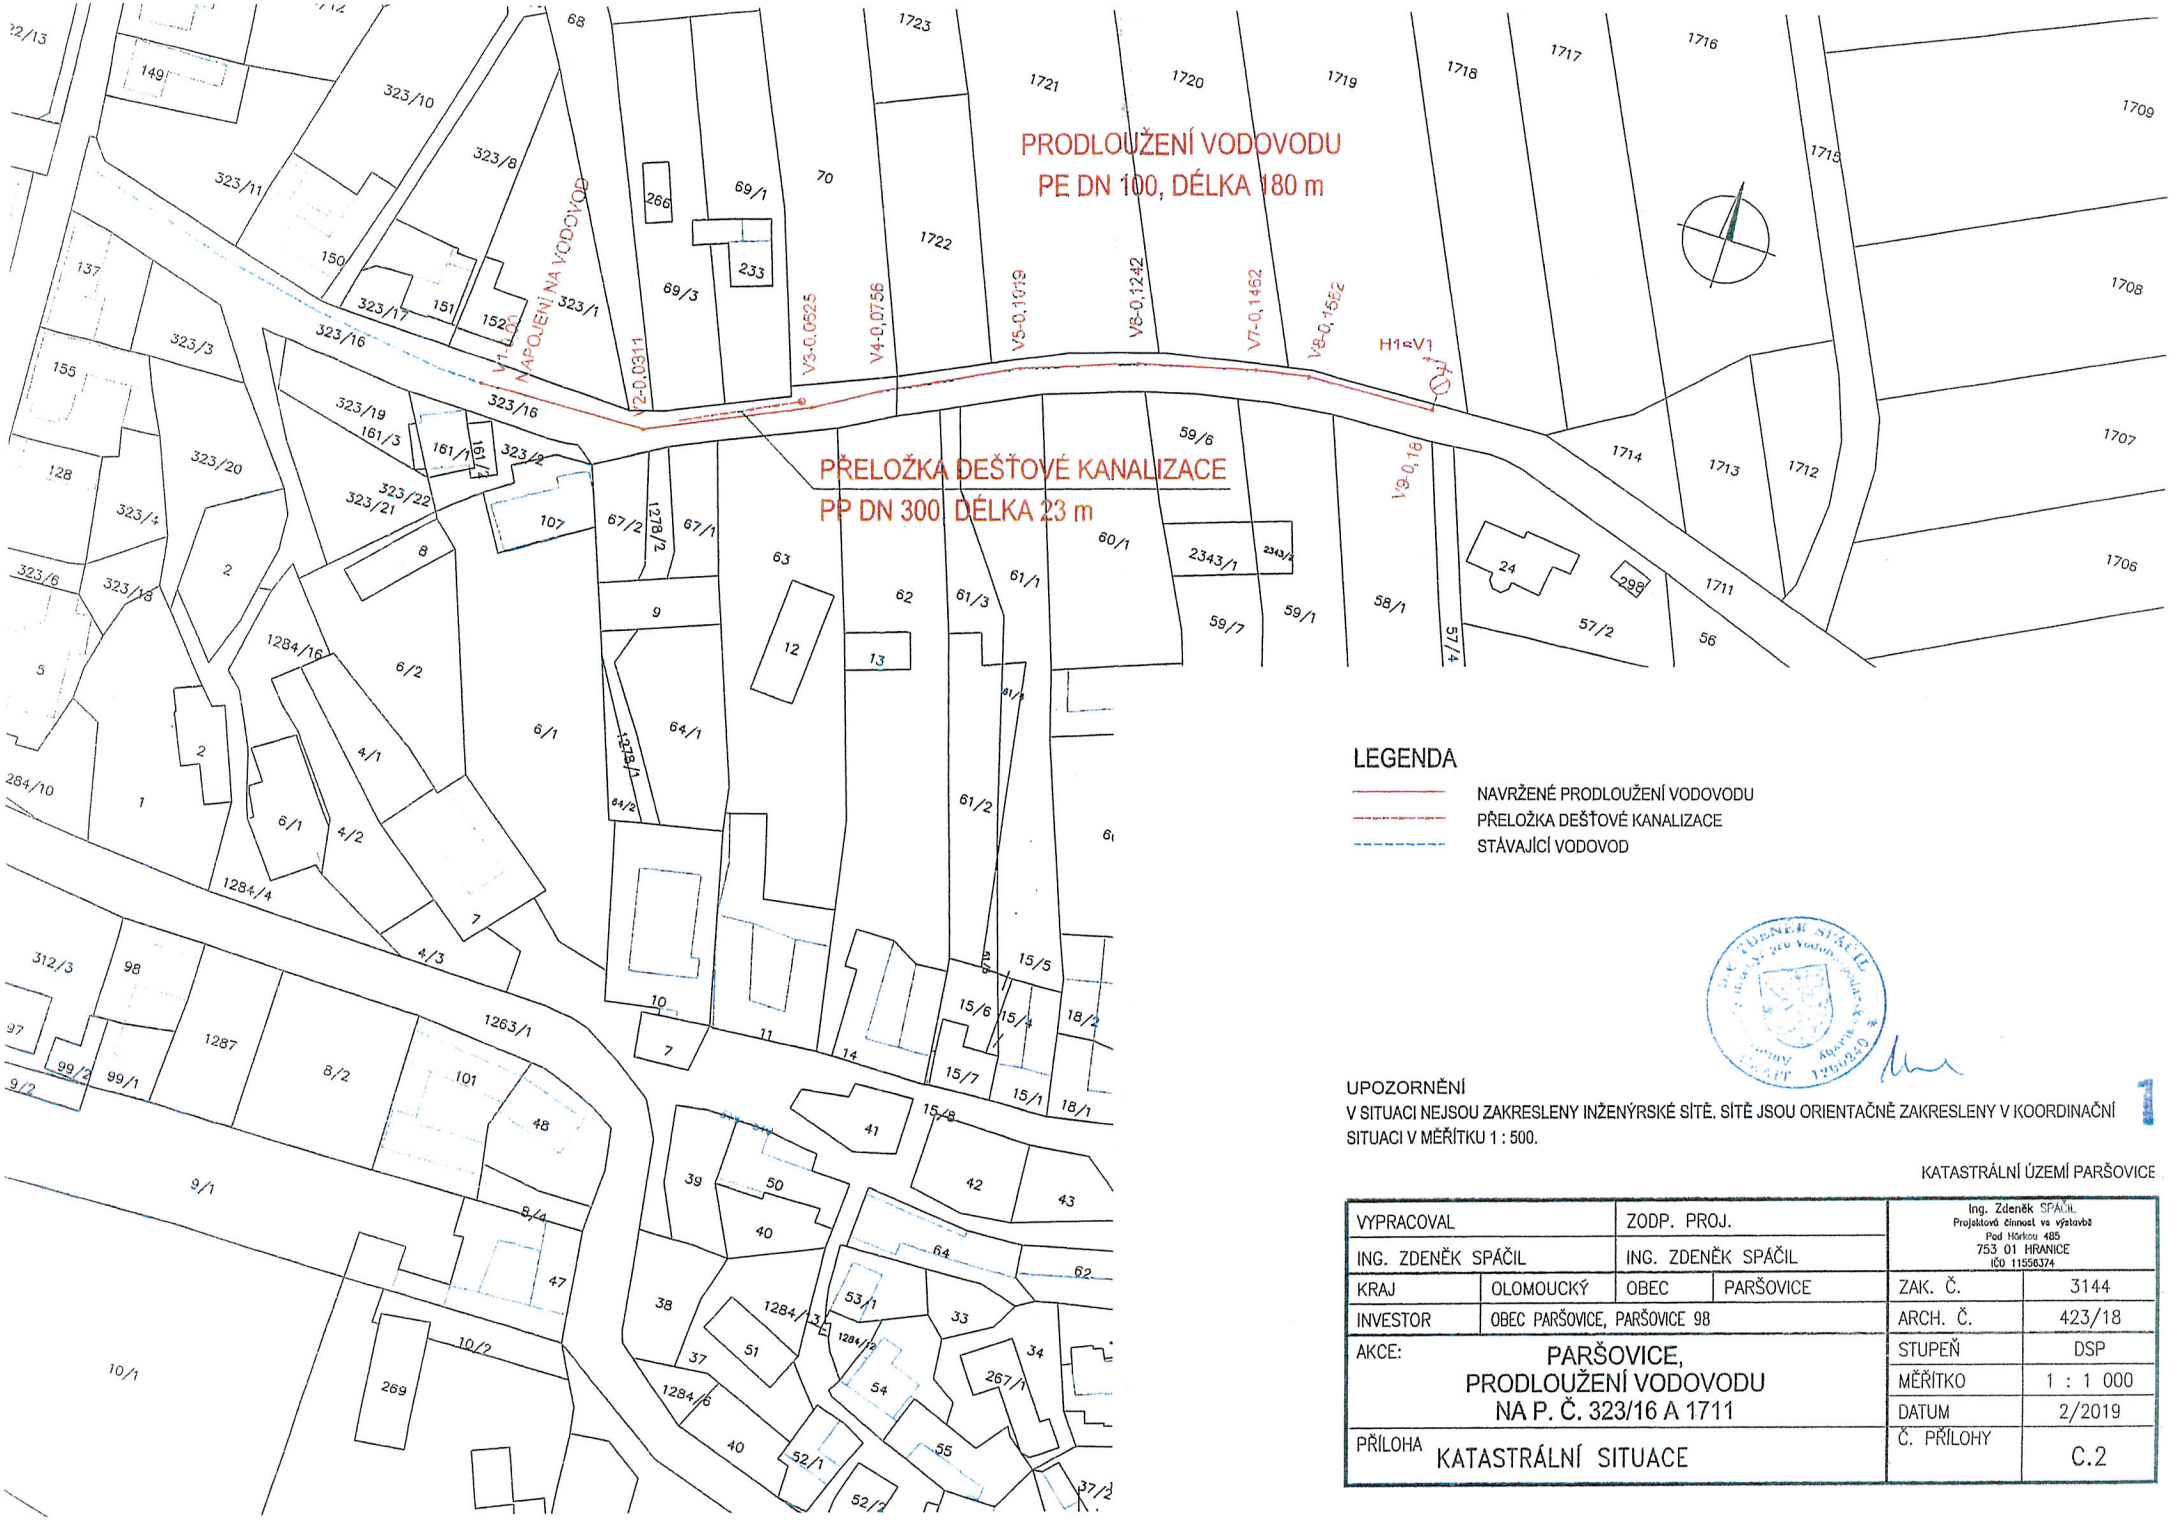

LEGENDA

- NAVRŽENÉ PRODLOUŽENÍ VODOVODU
- PŘELOŽKA DEŠŤOVÉ KANALIZACE
- STÁVAJÍCÍ VODOVOD

UPOZORNĚNÍ
V SITUACI NEJSOU ZAKRESLENY INŽENÝRSKÉ SÍTĚ. SÍTĚ JSOU ORIENTAČNĚ ZAKRESLENY V KOORDINAČNÍ SITUACI V MĚŘÍTKU 1 : 500.

KATASTRÁLNÍ ÚZEMÍ PARŠOVICE

VYPRACOVAL		ZODP. PROJ.		Ing. Zdeněk SPÁČIL Projektová činnost ve výstavbě Pod Hůrkou 485 753 01 HRANICE IČO 11556374	
ING. ZDENĚK SPÁČIL		ING. ZDENĚK SPÁČIL			
KRAJ	OLOMOUCKÝ	OBEC	PARŠOVICE	ZAK. Č.	3144
INVESTOR	OBEC PARŠOVICE, PARŠOVICE 98			ARCH. Č.	423/18
AKCE:	PARŠOVICE, PRODLOUŽENÍ VODOVODU NA P. Č. 323/16 A 1711			STUPEŇ	DSP
				MĚŘÍTKO	1 : 1 000
				DATUM	2/2019
PŘÍLOHA	KATASTRÁLNÍ SITUACE			Č. PŘÍLOHY	C.2