


PARŠOVICE

ÚZEMNÍ PLÁN OBCE

právní stav po vydání změny č.3

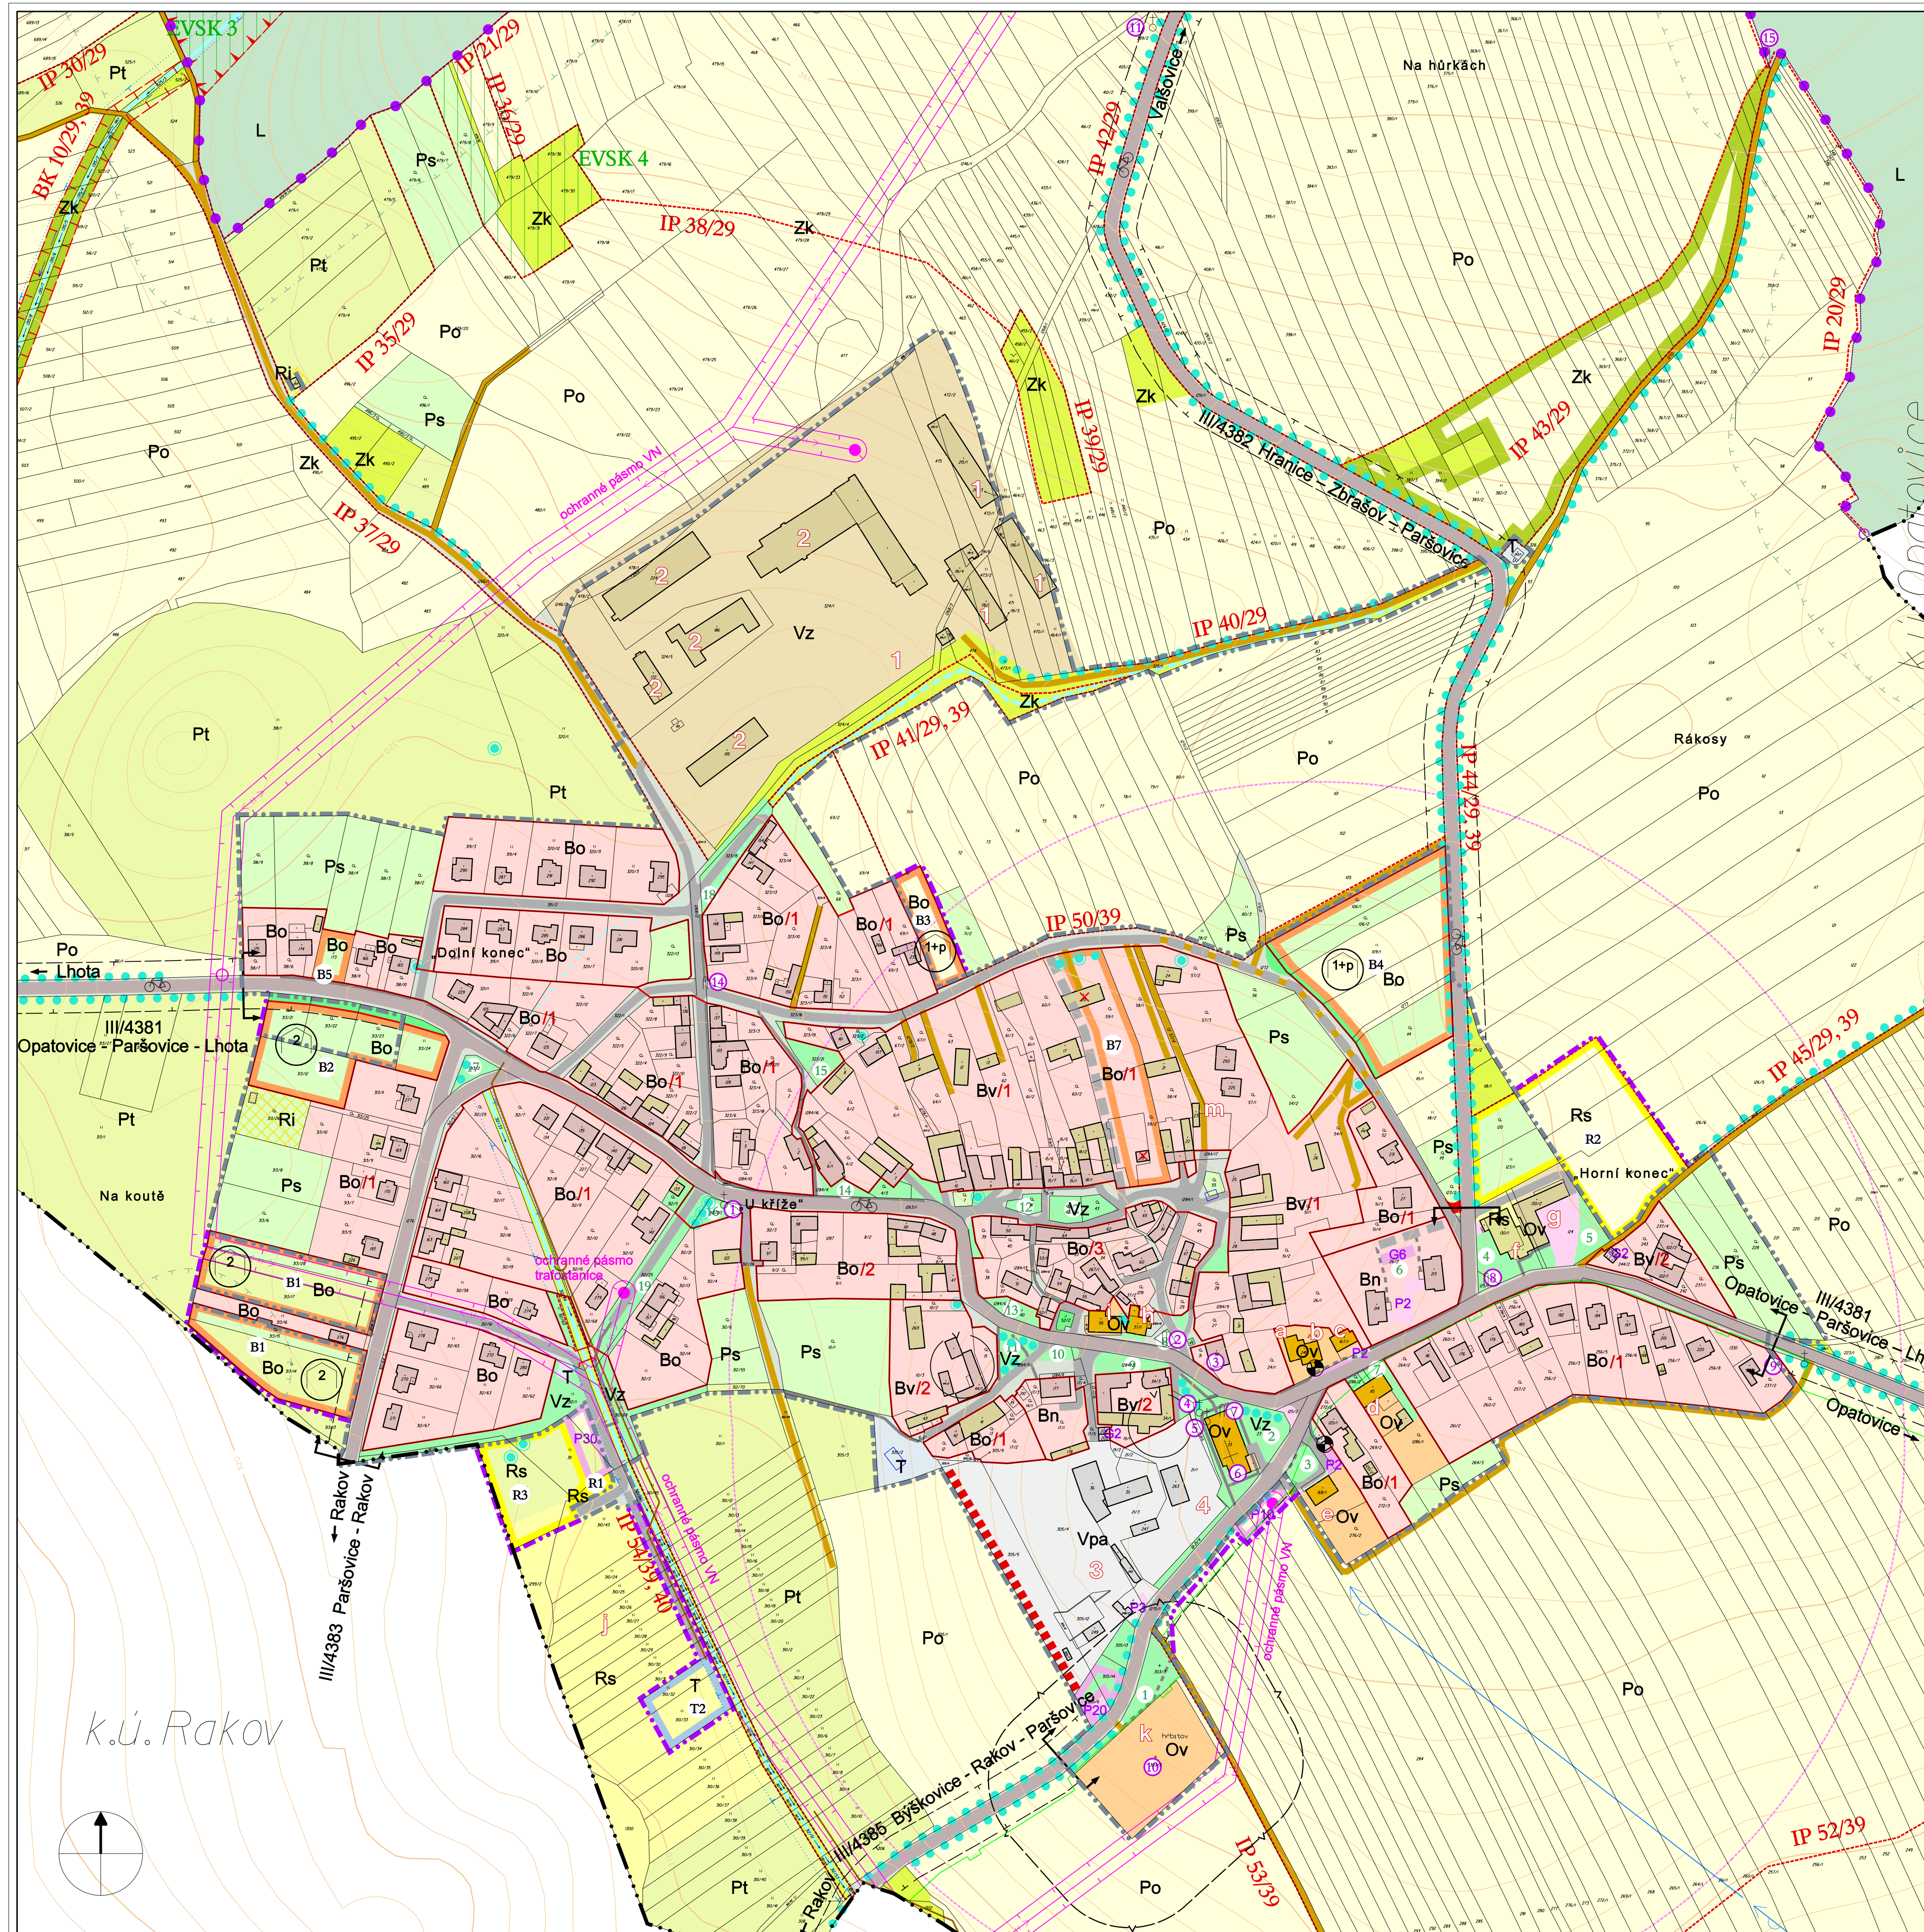

stav	návrh	výhled	
— · — · — · —	— · — · — · —	— · — · — · —	hranice katastrálního území (řešené území)
— · — · — · —	— · — · — · —	— · — · — · —	hranice zastavěného území k 10.1.2014
— · — · — · —	— · — · — · —	— · — · — · —	hranice zastavěného území
— · — · — · —	— · — · — · —	— · — · — · —	objekty doplněné na základě průzkumů
— · — · — · —	— · — · — · —	— · — · — · —	asanované objekty
PLOCHY ZASTAVĚNÉ A ZASTAVITELNÉ			
■	■	■	plochy a objekty bydlení
■	■	■	plochy a objekty občanské vybavenosti
■	■	■	plochy a objekty podnikatelských aktivit
■	■	■	plochy a objekty zemědělské výroby
■	■	■	plochy technického vybavení
■	■	■	plochy a objekty rekreace a sportu
■	■	■	plochy a objekty individuální rekreace
PLOCHY NEZASTAVĚNÉ A NEZASTAVITELNÉ			
■	■	■	pozemky určené k plnění funkce lesa
■	■	■	vodní plochy a toky
■	■	■	občasný tok, zatrubněný tok
■	■	■	orná půda
■	■	■	trvalé travní porosty
■	■	■	sady, zahrady, drobná drážba
■	■	■	krajinná zeleň
■	■	■	veřejná zeleň
■	■	■	označené plochy veřejné zeleně
DOPRAVA			
■	■	■	silnice III. třídy
■	■	■	průjezdový úsek silnice III. tř.
■	■	■	místní komunikace
■	■	■	plánové úpravy místních komunikací
■	■	■	účelové komunikace
■	■	■	chodníky
■	■	■	přemostění vodoteče
■	■	■	cykloturistické trasy
■	■	■	parkoviště; počet stání
■	■	■	dopravní plochy patřící ke komunikacím
■	■	■	zastávka veřejné autobusové dopravy
■	■	■	objekt zastávky
■	■	■	docházková vzdálenost 400 m
TECHNICKÁ INFRASTRUKTURA			
■	■	■	přívodní vodovodní řad
■	■	■	hlavní kanalizační přívaděč
■	■	■	venkovní vedení VN
■	■	■	venkovní vedení VN ke zrušení
■	■	■	trafostanice
■	■	■	přívodní řad plynovodu STL
OCHRANĀ A BEZPEČNOSTNÍ PÁSMA			
■	■	■	ochranné pásmo silniční
■	■	■	ochranné pásmo vedení VN
■	■	■	provozní pásmo údržby vodního toku 6 m
■	■	■	ochranné pásmo živočišné výroby
■	■	■	ochranné etické pásmo hřbitova
■	■	■	ochranné pásmo lesa 50 m
OCHRANA STAVEB			
■	■	■	nemovitá kulturní památka místního významu
PROSTOROVÉ REGULATIVY			
■	■	■	označení návrhových ploch
■	■	■	hranice regulačních ploch s podrobnou regulací
■	■	■	výšková hladina max. 1 nadzemní podlaží s obytným podkrovím
■	■	■	výšková hladina max. 2 nadzemní podlaží
■	■	■	kód funkčního typu s podrobnou regulací

- a kadeřičtví, zdravotní středisko
- b obecní úřad, pošta
- c hasičské zbrojnice
- d základní škola 1. – 4. ročník
- e smíšené zboží
- f sokolovna
- g ZD Paršovice v likvidaci
- h mateřská škola
- i pohostinství
- j hřbitov
- lt hřbitov
- o prodejna

- 1 Neoset Nova s.r.o.
- 2 ZD Paršovice v likvidaci
- 3 Rako-Trans s.r.o.
- 4 podnikatelské aktivity

Památky místního významu:

- 1 dřevěný kříž
- 2 socha sv. Jana Nepomuckého
- 3 fara
- 4 kamenný kříž
- 5 dřevěný kříž
- 6 kostel sv. Markéty
- 7 náhrobník
- 8 socha P. Marie Hostýnské
- 9 boží muka
- 10 žulový kříž na hřbitově
- 11 kamenný kříž
- 12 kamenný kříž (mimo výkres)
- 13 kříž (mimo výkres)
- 14 socha Panny Marie
- 15 socha Panny Marie

Poznámka: Kostel sv. Markéty je navržen k prohlášení za nemovitou kulturní památku.

FUNKČNÍ TYPY UŽÍVANÉ V ÚZEMNÍM PLÁNU OBCE

- Zastavěné území
- Bo bydlení obecné
- Zv bydlení venkovské
- Bn bytové nízkopodlažní výstavba
- Ov plochy občanské vybavenosti
- Vpa plochy podnikatelských aktivit
- Vz plochy zemědělské výroby
- Ra plochy rekreace a sportu
- Ri plochy individuální rekreace
- T plochy technického vybavení
- Nezastavěné území
- Zk krajinná zeleň
- Zv veřejná zeleň
- L plochy určené k plnění funkce lesa
- Po orná půda
- Ra sady, zahrady, drobná drážba
- Pt trvalé travní porosty
- Vo vodní plochy a toky

OCHRANA PŘÍRODY A KRAJINY

- EVSK 4 ekologicky významný segment krajiny
- BK 10/29,39 označení ekologicky významného segmentu krajiny
- IP 68/39 lokální biokoridor
- IP 52/39 místní kód biokoridoru
- IP 53/39 interakční prvky
- IP 54/39 místní kód interakčního prvku
- IP 55/39 stromy, významné stromy
- IP 56/39 stromořadí
- IP 57/39 izolační zeď

ARCHITEKTONICKÁ KANCELÁŘ AKG - Ing.arch. Vanda CIZNEROVÁ
 Labská 25, 625 00 BRNO, tel./fax: 547 241 407, e-mail: ciz@nextra.cz

Objednavatel: Okresní úřad Pterov Zak. č.: 04/2013
 Obec: Paršovice Okres: Pterov Datum: 02/2015
 Název akce: ÚZEMNÍ PLÁN OBCE - PRÁVNÍ STAV PO VYDÁNÍ ZMĚNY Č.3

2a FUNKČNÍ VYUŽITÍ ÚZEMÍ, REGULAČNÍ PRVKY 1 : 2000