


PARŠOVICE

ÚZEMNÍ PLÁN OBCE

právní stav po vydání změny č.3

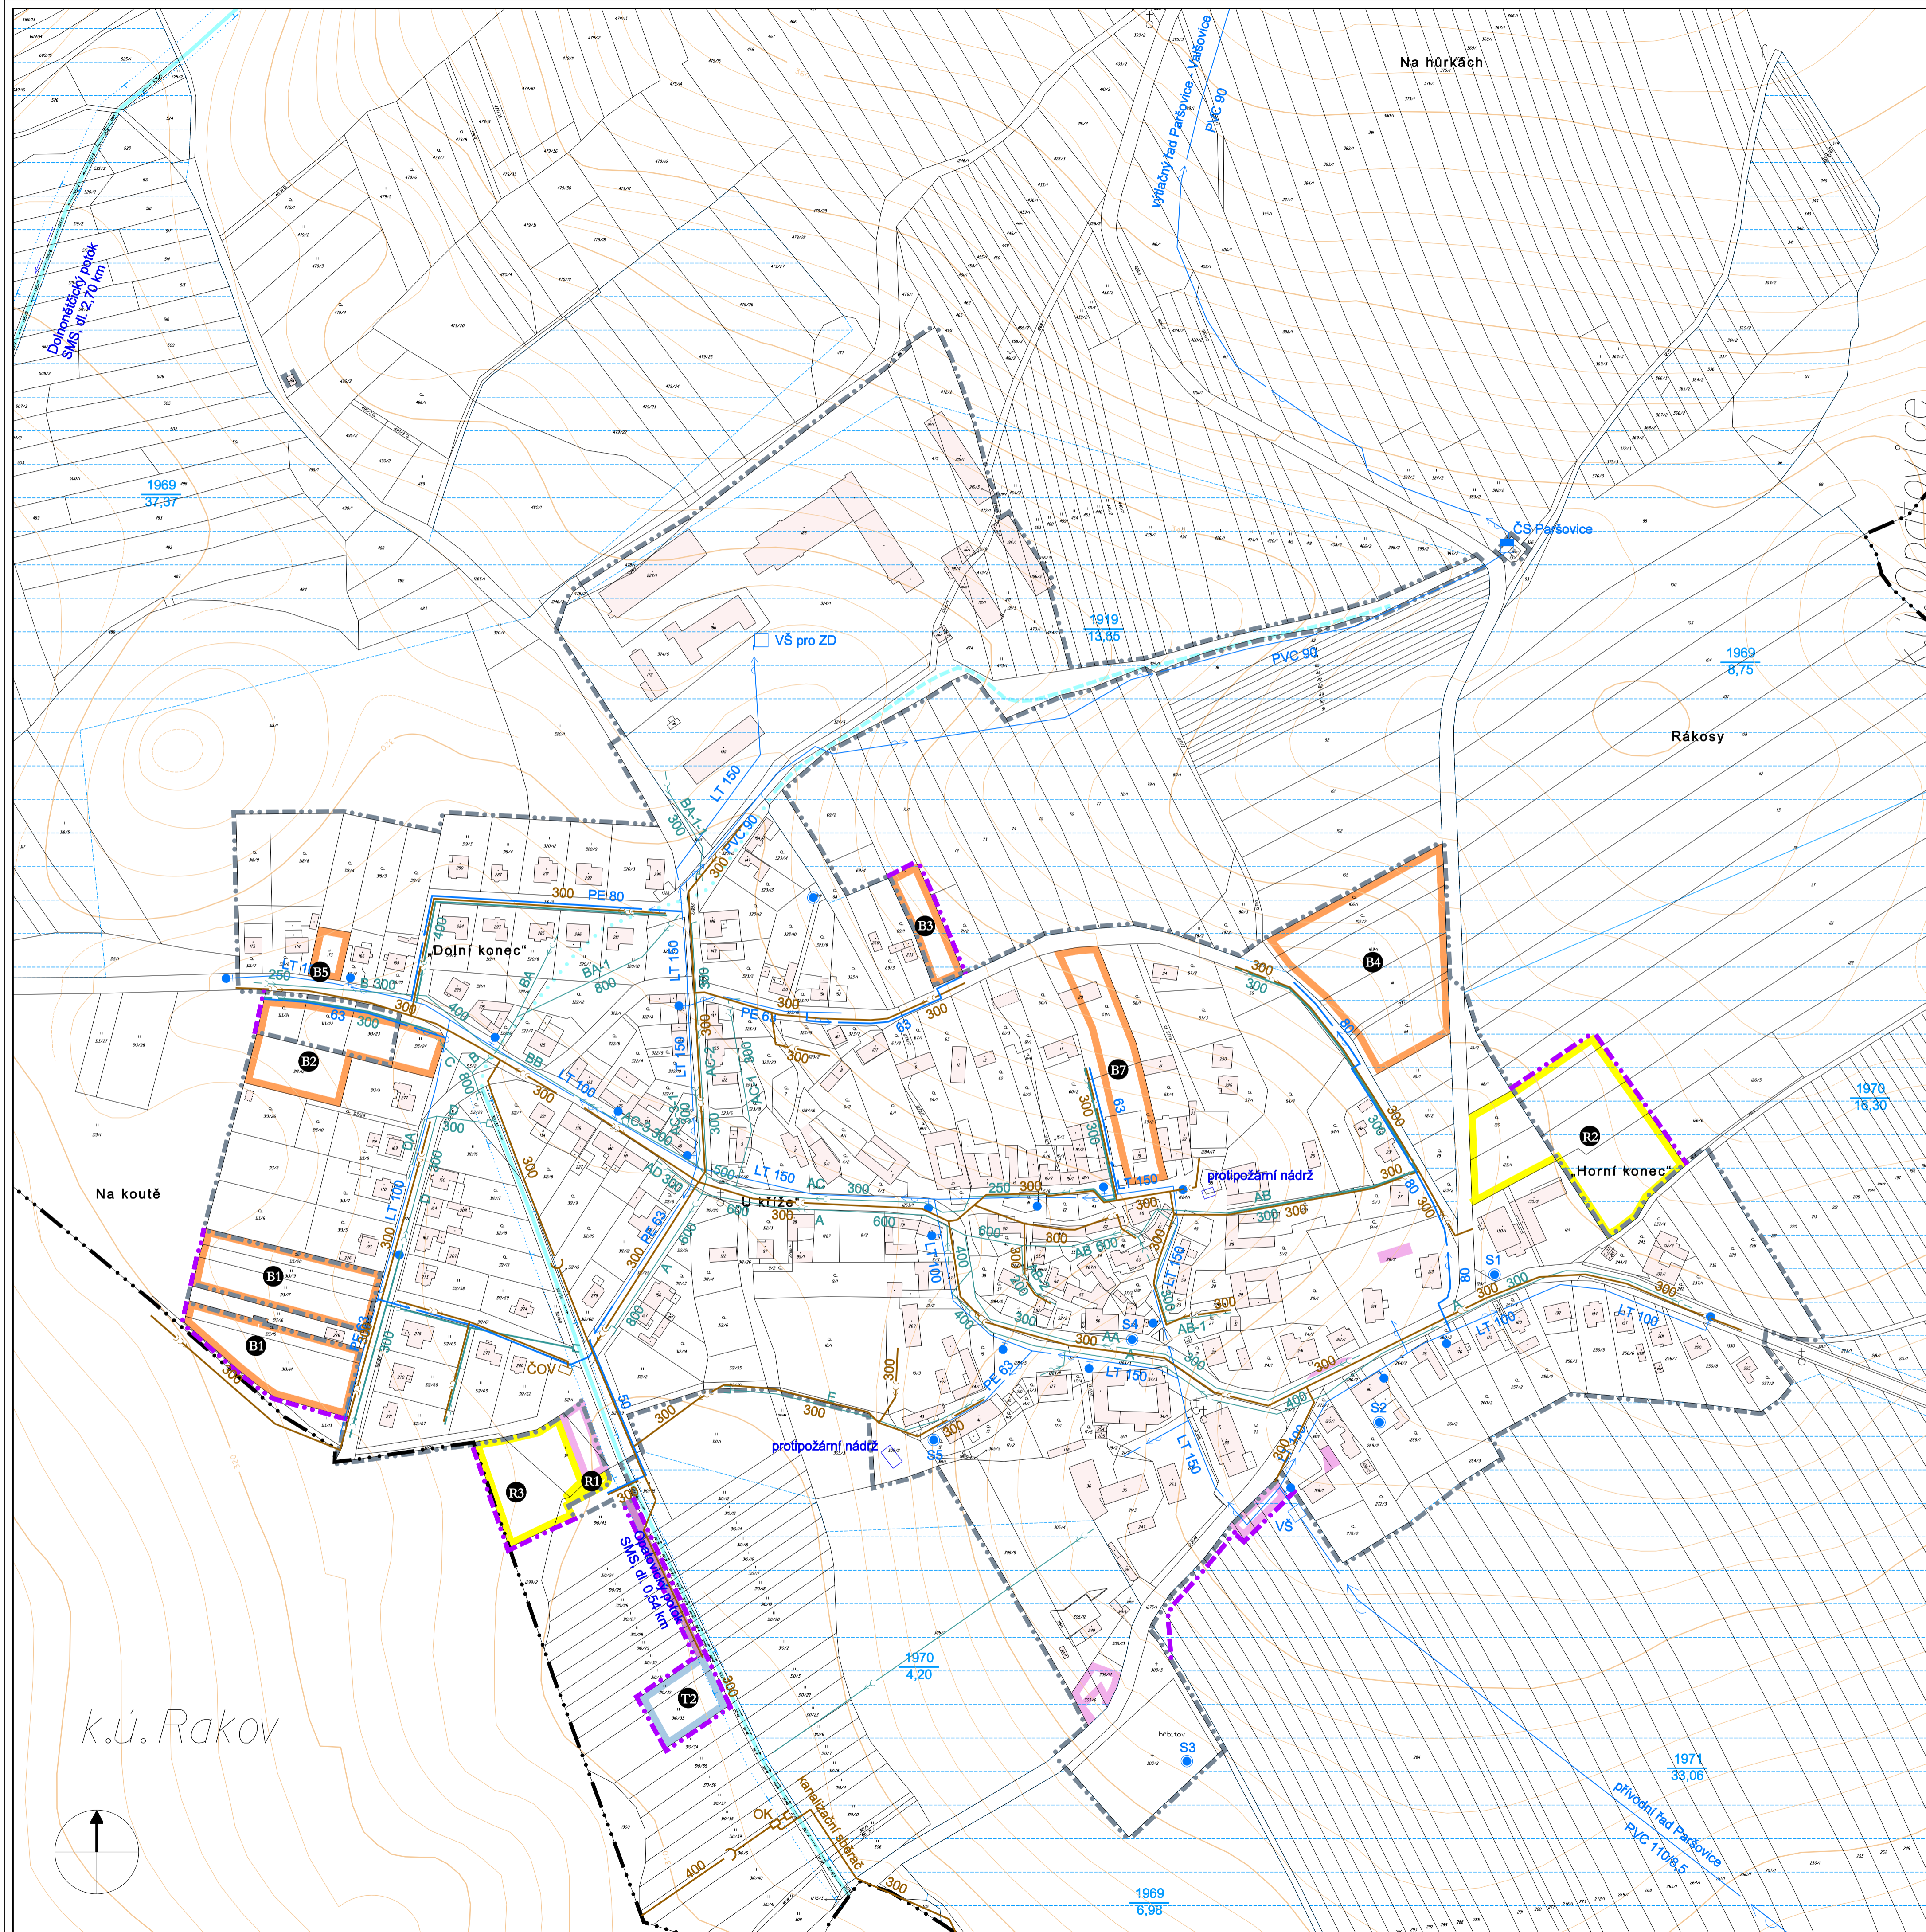

stav	návrh	výhled	
— · — · —			hranice katastrálního území (řešené území)
— · — · —			hranice zastavěného území k 10.1.2014
— · — · —	— · — · —		hranice zastavitelného území
□			objekty doplněné na základě průzkumů
ROZVOJOVÉ PLOCHY			
	□		plochy bydlení
	□		plochy technického vybavení
	□		plochy sportovního vybavení
	□		dopravní plochy patřící ke komunikacím
	□		plochy parkovišť
ZÁSOBOVÁNÍ VODOU			
→	→		přívodní vodovodní řad
→	→		vodovodní řad
□	□		čerpací stanice, vodoměrná šachta
●	●		hydrant
●	●		studna
ODKANALIZOVÁNÍ			
→	→		hlavní kanalizační sběrač
→	→		jednotná kanalizace (v návrhu využita jako dešťová)
→	→		dešťová kanalizace
→	→		splašková kanalizace
→	→		čistírna odpadních vod, odlehčovací komora
→	→		výústění
LIMITY VYUŽITÍ ÚZEMÍ			
→	→		provozní pásmo pro údržbu vodních toků 6 m
→	→		vodní plochy a toky
→	→		občasné vodní toky
→	→		zatrubněný tok
→	→		meliorace - odvodnění
→	→		rok výstavby, výměra v ha
→	→		protipožární nádrž

Poznámka:
Stávající jednotná kanalizace bude využita jako dešťová po realizaci splaškové kanalizace. V případě, že lokalita B2 nebude plně zastavěna, je výhodnější provést protlak pod silnicí od stávajícího vodovodu pro jednotlivý RD.

ARCHITEKTONICKÁ KANCELÁŘ AKC - Ing.arch. Vanda CIZNEROVÁ Labská 25, 625 00 BRNO, tel./fax: 547 241 407, e-mail: ciz@nexta.cz			
Objednavatel:	Okresní úřad Přerov	Zak. č.:	04/2013
Obec:	Paršovice	Okres:	Přerov
		Datum:	10/2001
Název akce:	ÚZEMNÍ PLÁN OBCE - PRÁVNÍ STAV PO VYDÁNÍ ZMĚNY Č.3		