

PARŠOVICE

ÚZEMNÍ PLÁN OBCE

právní stav po vydání změny č.3


VEŘEJNÉ PROSPĚŠNÉ STAVBY

- | | | |
|--|------|---|
| | 1 | místní komunikace |
| | 1/1 | místní komunikace v lokalitě B8 |
| | 1/2 | místní komunikace k lokalitě B10 |
| | 2 | prodloužení místní komunikace |
| | 3 | úprava vjezdu z místní komunikace na silnici |
| | 4 | nové chodníky v obci |
| | 5 | parkoviště a zastávkový závil |
| | 14 | místní komunikace v lokalitě B9 |
| | 15 | přemostění vodoteče |
| | 25 | místní komunikace k ČOV |
| STAVBY PRO VEŘEJNÉ TECHNICKÉ VYBAVENÍ | | |
| | 6 | kanalizační sběrač |
| | 6/1 | kanalizační sběrač do ČOV Paršovice |
| | 7 | splašková kanalizace |
| | 7/1 | splašková kanalizace v lokalitě B8 |
| | 8 | dešťová kanalizace v lokalitě B2, B4, B7 a B8 |
| | 8/1 | dešťová kanalizace v lokalitě B8 |
| | 9 | vodovodní řady v lokalitách B2, B3, B4, B6 a B7 |
| | 9/1 | vodovodní řady v lokalitě B8 |
| | 10 | prodloužení vodovodní větve k lokalitě R1 |
| | 11 | STL plynovodu pro lokality B2, B3, B4, B6 a B7 |
| | 11/1 | STL plynovod pro lokalitu B8 |
| | 11/2 | STL plynovod pro lokalitu B10 |
| | 12 | přeložka elektrického vedení VN |
| | 17 | splašková kanalizace v lokalitě B9 |
| | 18 | dešťová kanalizace v lokalitě B9 |
| | 19 | domovní čistírna odpadních vod T1 |
| | 20 | vodovodní řad v lokalitě B9 |
| | 21 | STL plynovod pro lokalitu B9 |
| | 22 | jednotná kanalizace z obce Rakov |
| | 23 | trafostanice DTS 4736 |
| | 24 | čistírna odpadních vod |

- | | | |
|---|----|--|
| | 13 | areál provozní budovy u sportovního hřiště |
| PŘEHLED OBJEKTŮ NAVRŽENÝCH K ASANACI | | |
| | X | asanované objekty |

V centrální části je navržena stavební uzávěra a následná asanace objektu p.č. 19 a 20. Část území bude využita pro výstavbu místní komunikace a koridoru pro inženýrské sítě, zbývající pro výstavbu 2 nových RD.

Poznámka:
V případě, že lokalita B2 nebude plně využita pro zástavbu, je z hlediska finanční náročnosti výhodnější provést protlak pod silnicí III. tř. od stávajícího vodovodního potrubí pro jednotlivou stavbu RD.

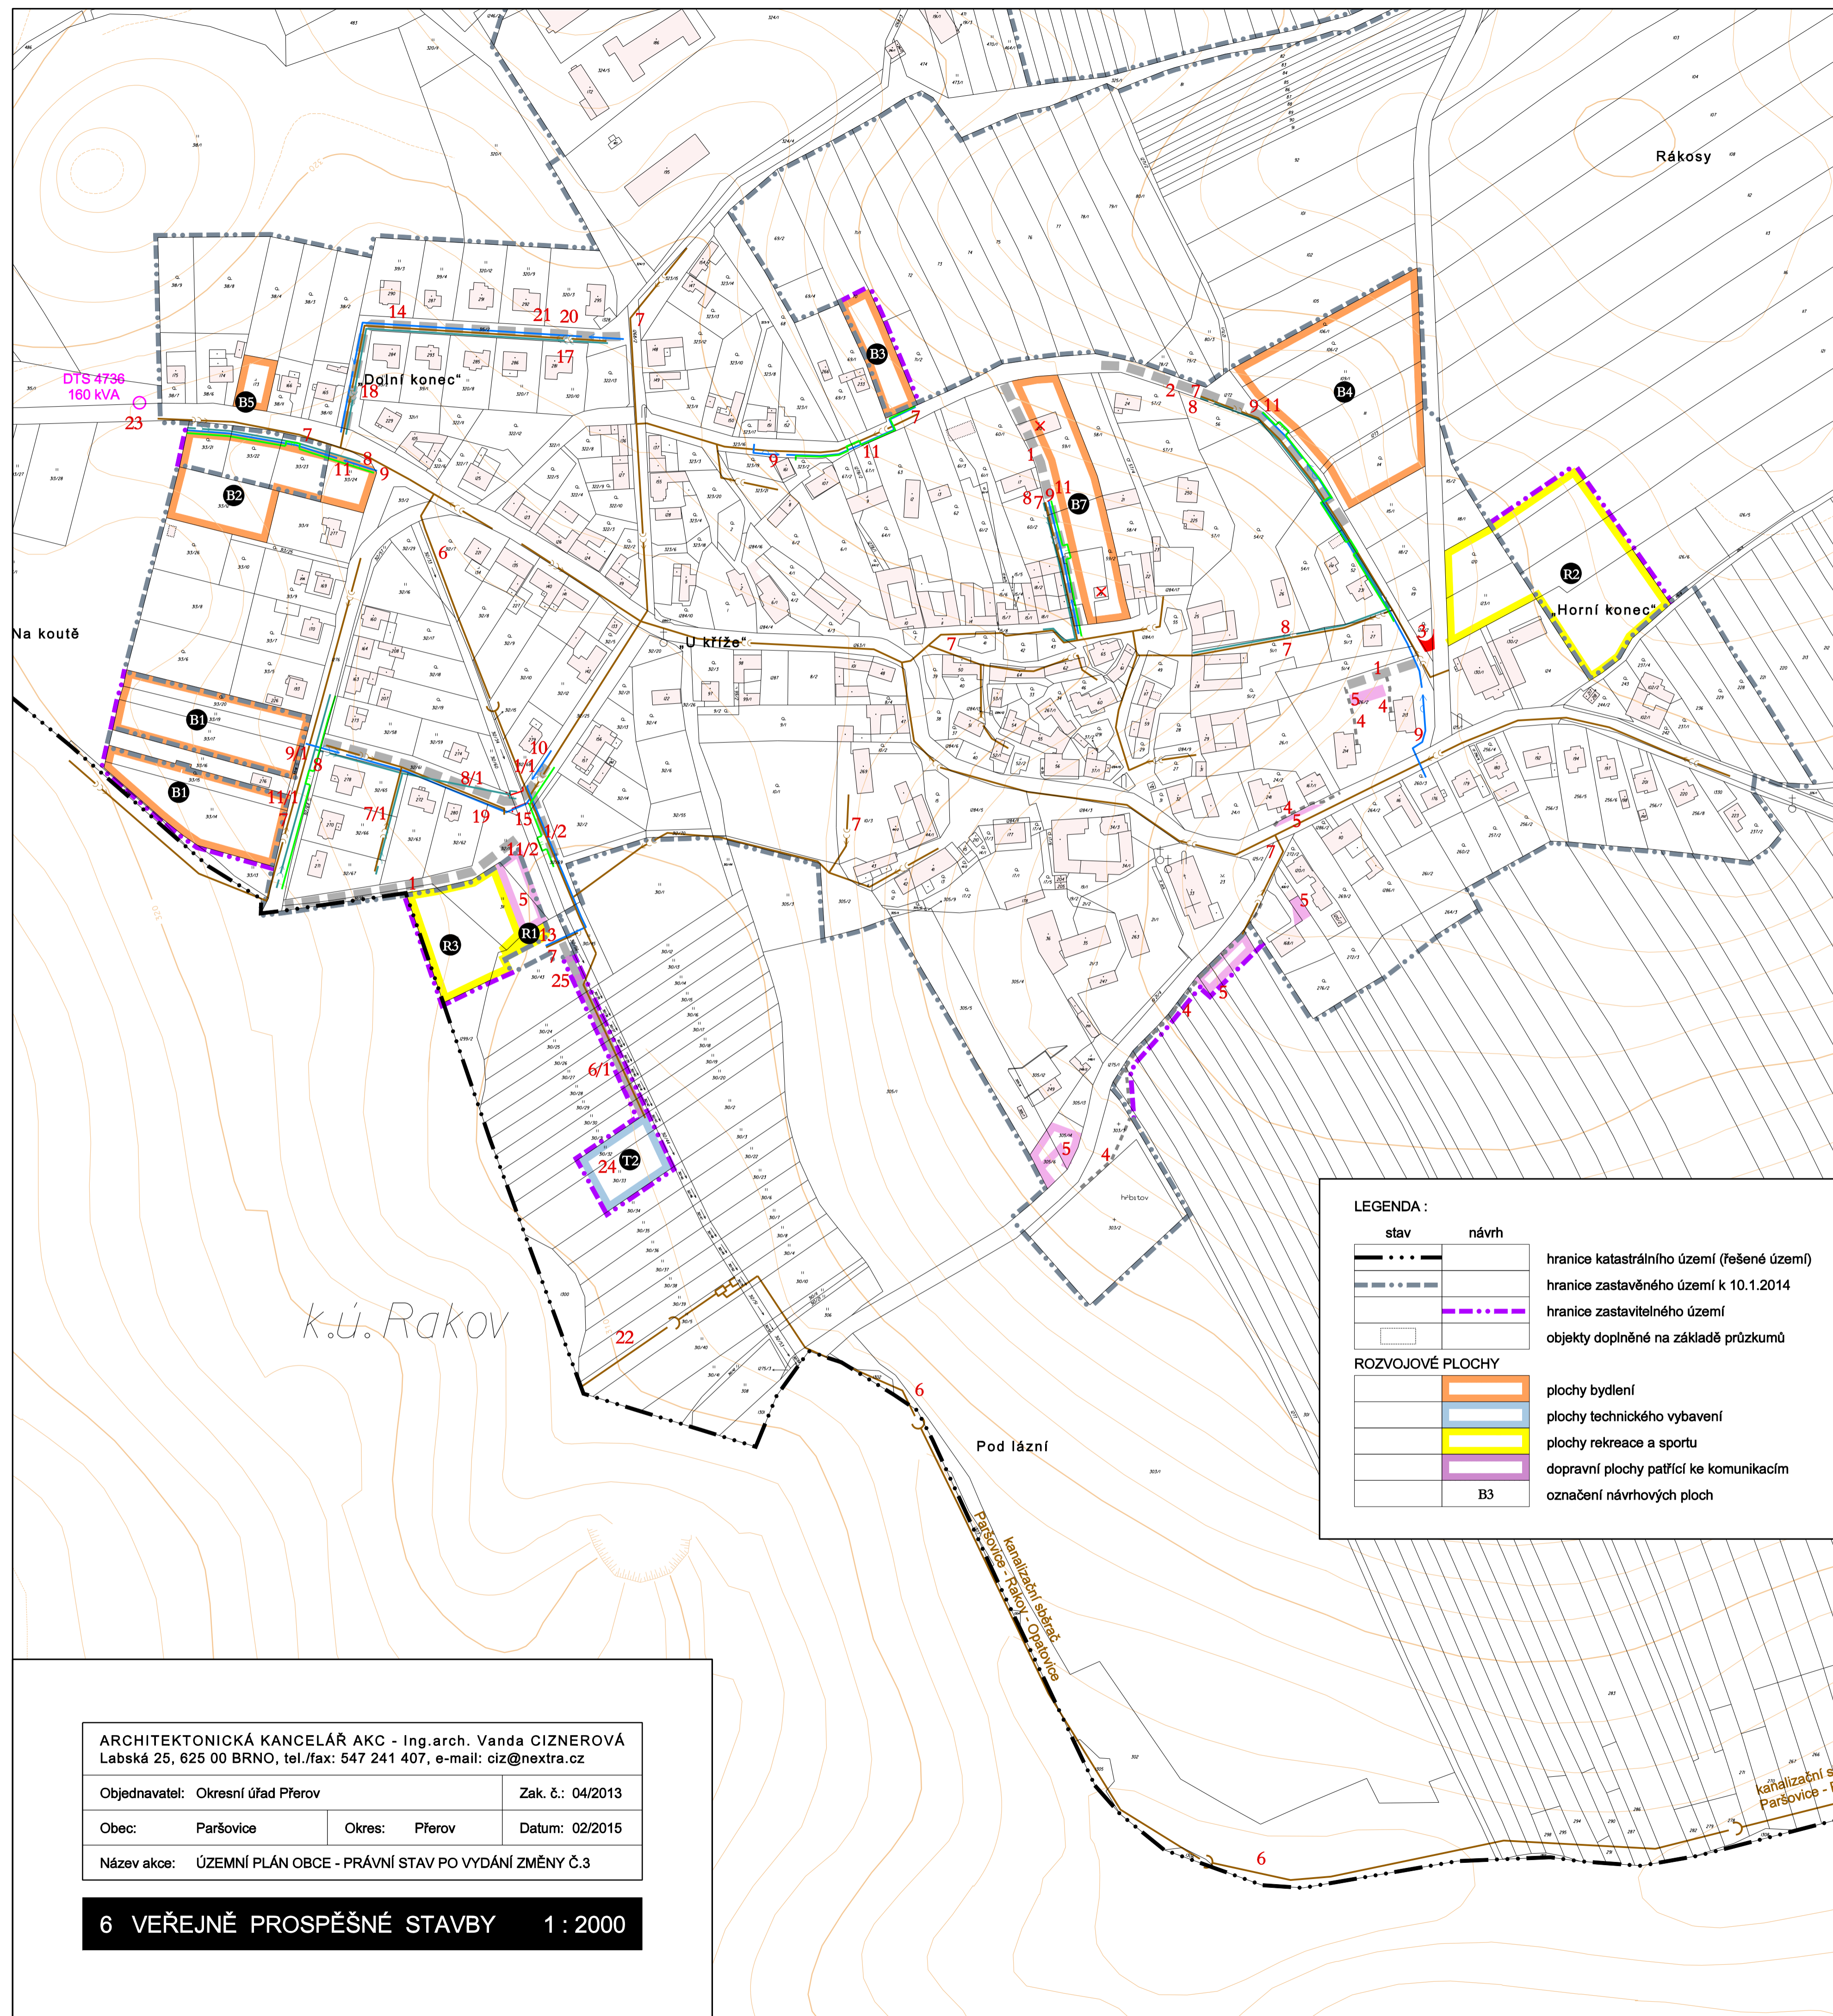

LEGENDA :

	stav	návrh	hranice katastrálního území (řešené území)
			hranice zastavěného území k 10.1.2014
			hranice zastavitelného území
			objekty doplněné na základě průzkumů
ROZVOJOVÉ PLOCHY			
			plochy bydlení
			plochy technického vybavení
			plochy rekreace a sportu
			dopravní plochy patřící ke komunikacím
			označení návrhových ploch B3

ARCHITEKTONICKÁ KANCELÁŘ AKC - Ing.arch. Vanda CIZNEROVÁ
Labská 25, 625 00 BRNO, tel./fax: 547 241 407, e-mail: ciz@nextra.cz

Objednavatel: Okresní úřad Pířerov	Zak. č.: 04/2013	
Obec: Paršovice	Okres: Pířerov	Datum: 02/2015
Název akce: ÚZEMNÍ PLÁN OBCE - PRÁVNÍ STAV PO VYDÁNÍ ZMĚNY Č.3		

6 VEŘEJNÉ PROSPĚŠNÉ STAVBY 1 : 2000

