
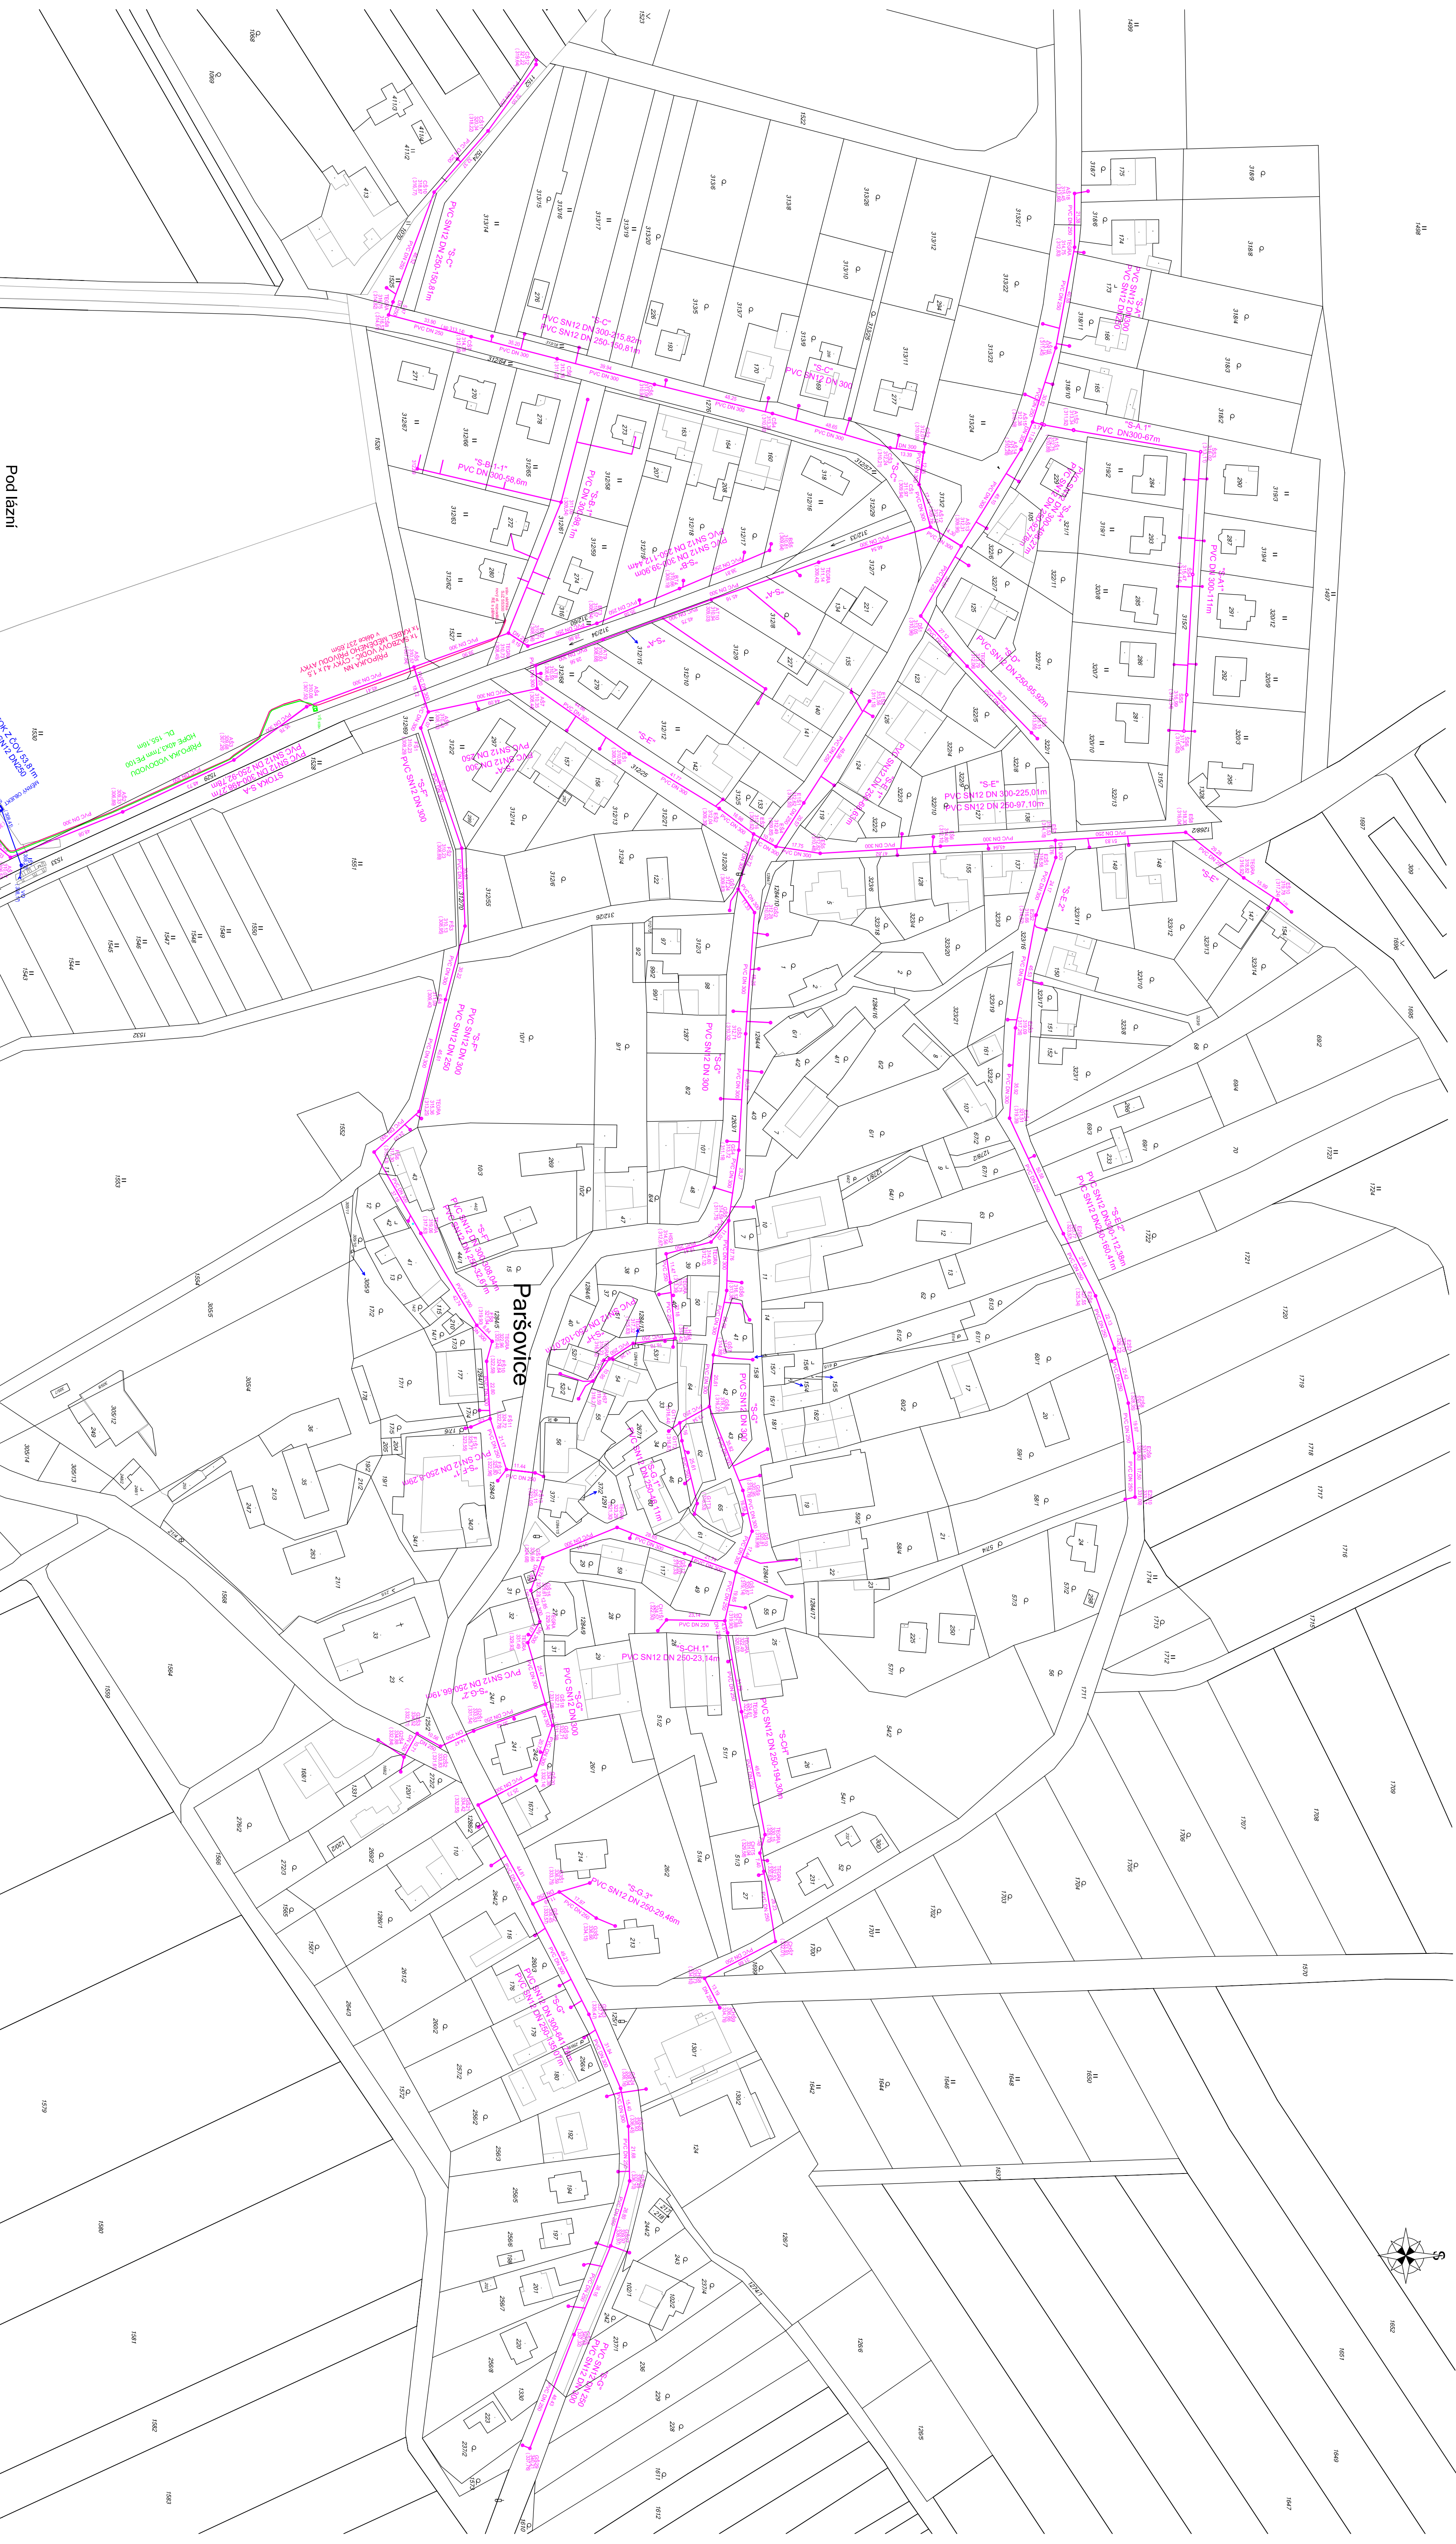


KANALIZACE PARŠOVICE - SITUACE KATASTRÁLNÍ 1 : 1200

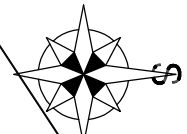

Pod lázni

ČOV 480 EO

MĚŘÍŠK: 1:1200		MĚŘÍŠK: 1:1200	
FORMÁT: 8 A4		FORMÁT: 8 A4	
DATUM: 11/2017		DATUM: 11/2017	
STUPEŇ: KR		STUPEŇ: KR	
Č. KOPIE:		Č. KOPIE:	
ZK.Č.		ZK.Č.	
15515931702 - D.2		15515931702 - D.2	



MĚŘÍŠK: 1:1200

INVESTOR: OBC PARŠOVICE - OKRES PŘEROV - JAR. OLOMOUCKÝ

KANALIZAČNÍ ŘÁD

SITUACE KATASTRÁLNÍ

15515931702 - D.2

15515931702 - D.2

15515931702 - D.2